



Gemeinde Göggingen
Gemarkung Göggingen
Ostalbkreis

Vorhaben- und Erschließungsplan (VEP)

Anlage 1

zum

vorhabenbezogenen Bebauungsplan

„Reitplatz Am Gemeinweg“

Stand 07.01.2025

Ausfertigungsvermerk

Es wird bestätigt, dass der Inhalt dieses Vorhaben- und Erschließungsplanes mit den hierzu ergangenen Beschlüssen des Gemeinderates übereinstimmt.

Ausgefertigt,
Göggingen, den __.__.2025


Danny Kuhl, Bürgermeister

Inhaltsverzeichnis:

1 – Abgrenzungsplan / Geltungsbereich (Stand 07.01.2025)

2 – Objektplanung Reitplatz (Stand 07.01.2025)

- Lageplan
- Grundriss
- Schnitte längs + Schnitte quer

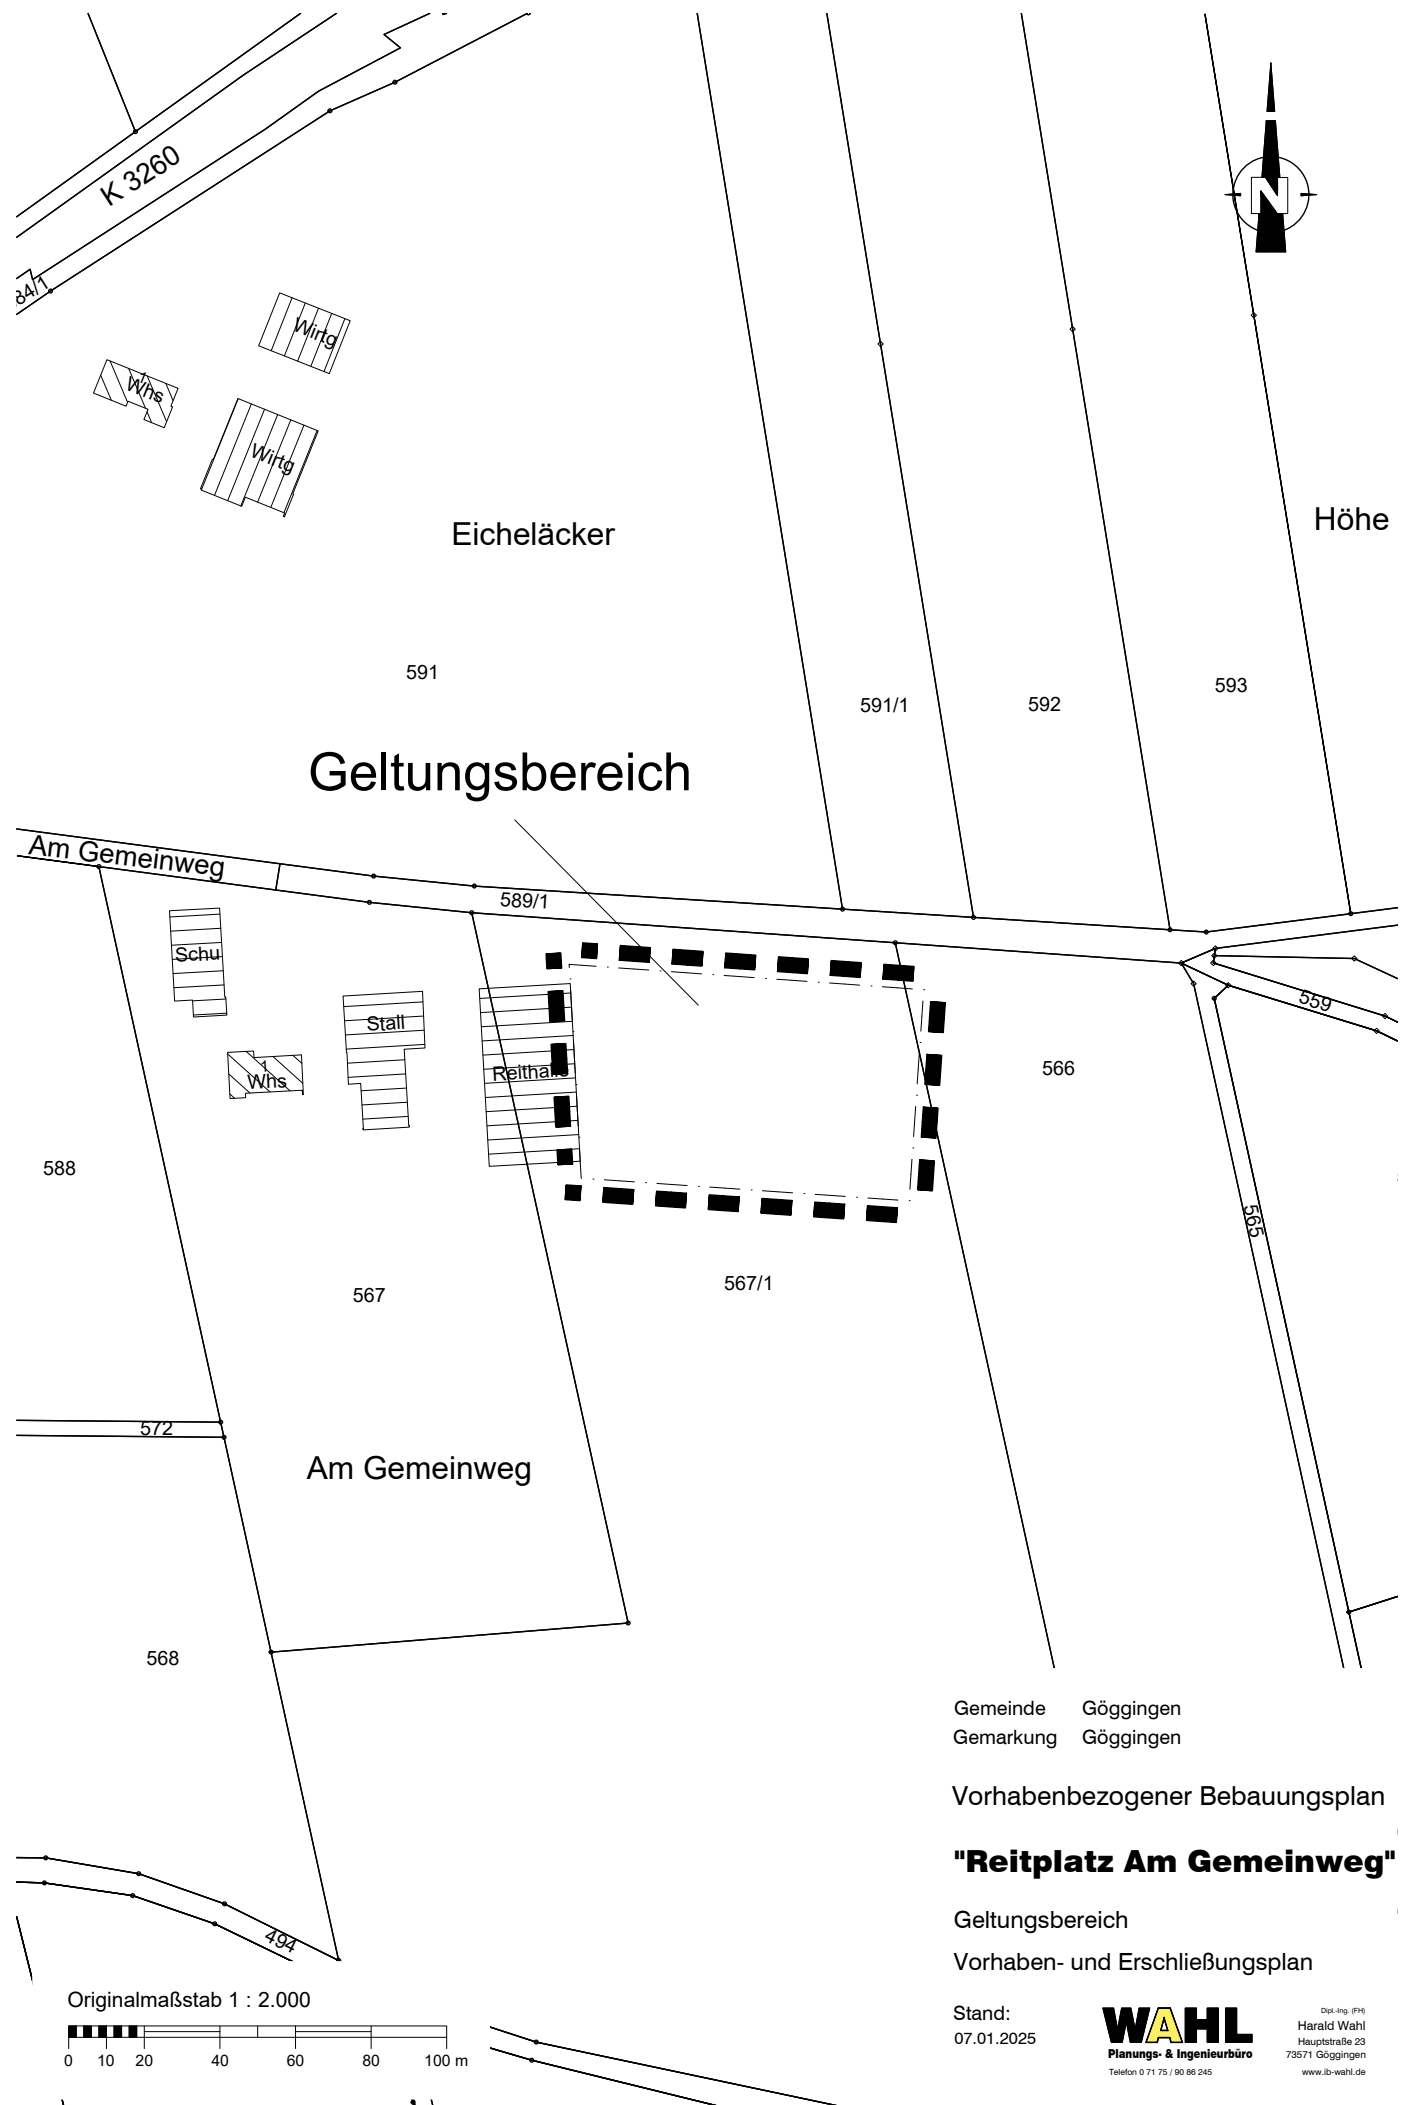

Gemeinde Göggingen
 Gemarkung Göggingen

Vorhabenbezogener Bebauungsplan

"Reitplatz Am Gemeinweg"

Geltungsbereich

Vorhaben- und Erschließungsplan

Stand:
 07.01.2025

WAHL
 Planungs- & Ingenieurbüro
 Telefon 0 71 75 / 90 86 245

Dipl.-Ing. (FH)
 Harald Wahl
 Hauptstraße 23
 73571 Göggingen
 www.ib-wahl.de

Lageplan

zeichnerischer Teil zum Bauantrag


(§ 4 LBOVVO Baden-Württemberg)

Kreis : Ostalbkreis


Gemeinde : Göggingen

Gemarkung : Göggingen

Flur : 0

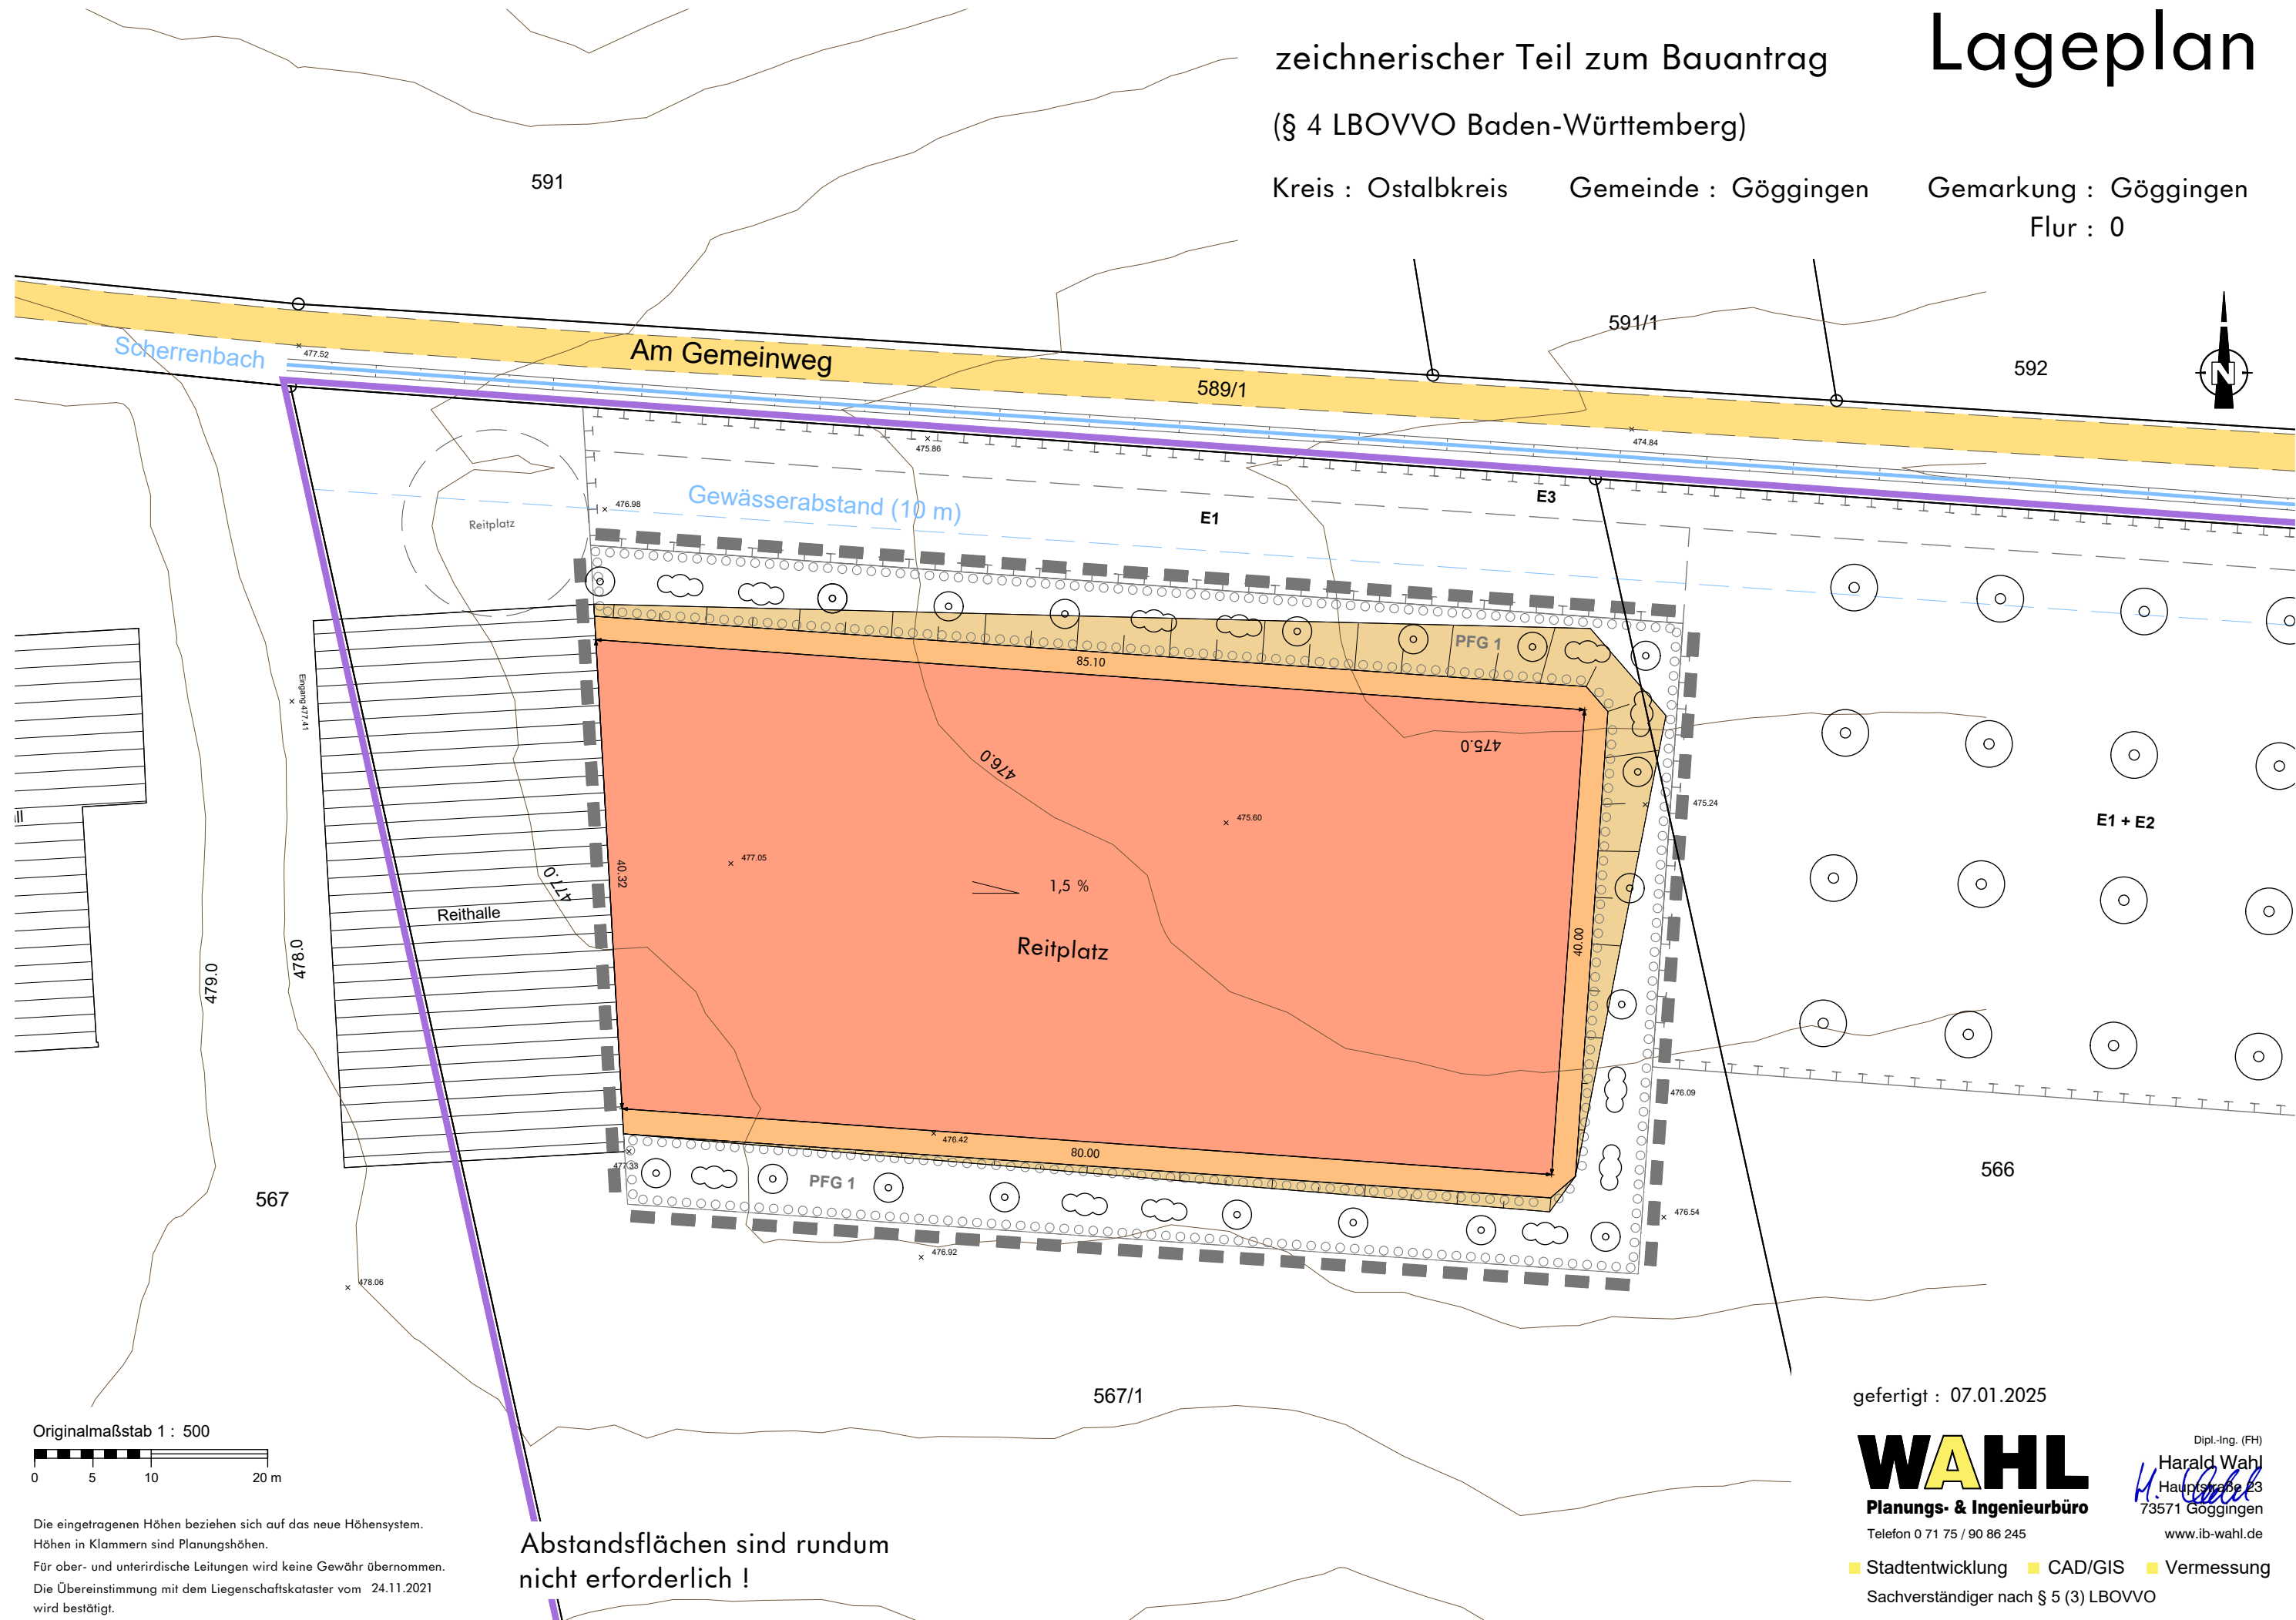

Originalmaßstab 1 : 500

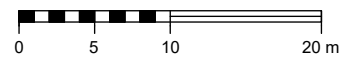

Die eingetragenen Höhen beziehen sich auf das neue Höhensystem.
Höhen in Klammern sind Planungshöhen.
Für ober- und unterirdische Leitungen wird keine Gewähr übernommen.
Die Übereinstimmung mit dem Liegenschaftskataster vom 24.11.2021 wird bestätigt.

Abstandsflächen sind rundum
nicht erforderlich !



gefertigt : 07.01.2025

WAHL
Planungs- & Ingenieurbüro


Telefon 0 71 75 / 90 86 245

Dipl.-Ing. (FH)
Harald Wahl
Hauptstraße 23
73571 Göggingen
www.ib-wahl.de

■ Stadtentwicklung ■ CAD/GIS ■ Vermessung
Sachverständiger nach § 5 (3) LBOVVO

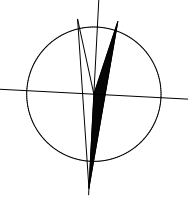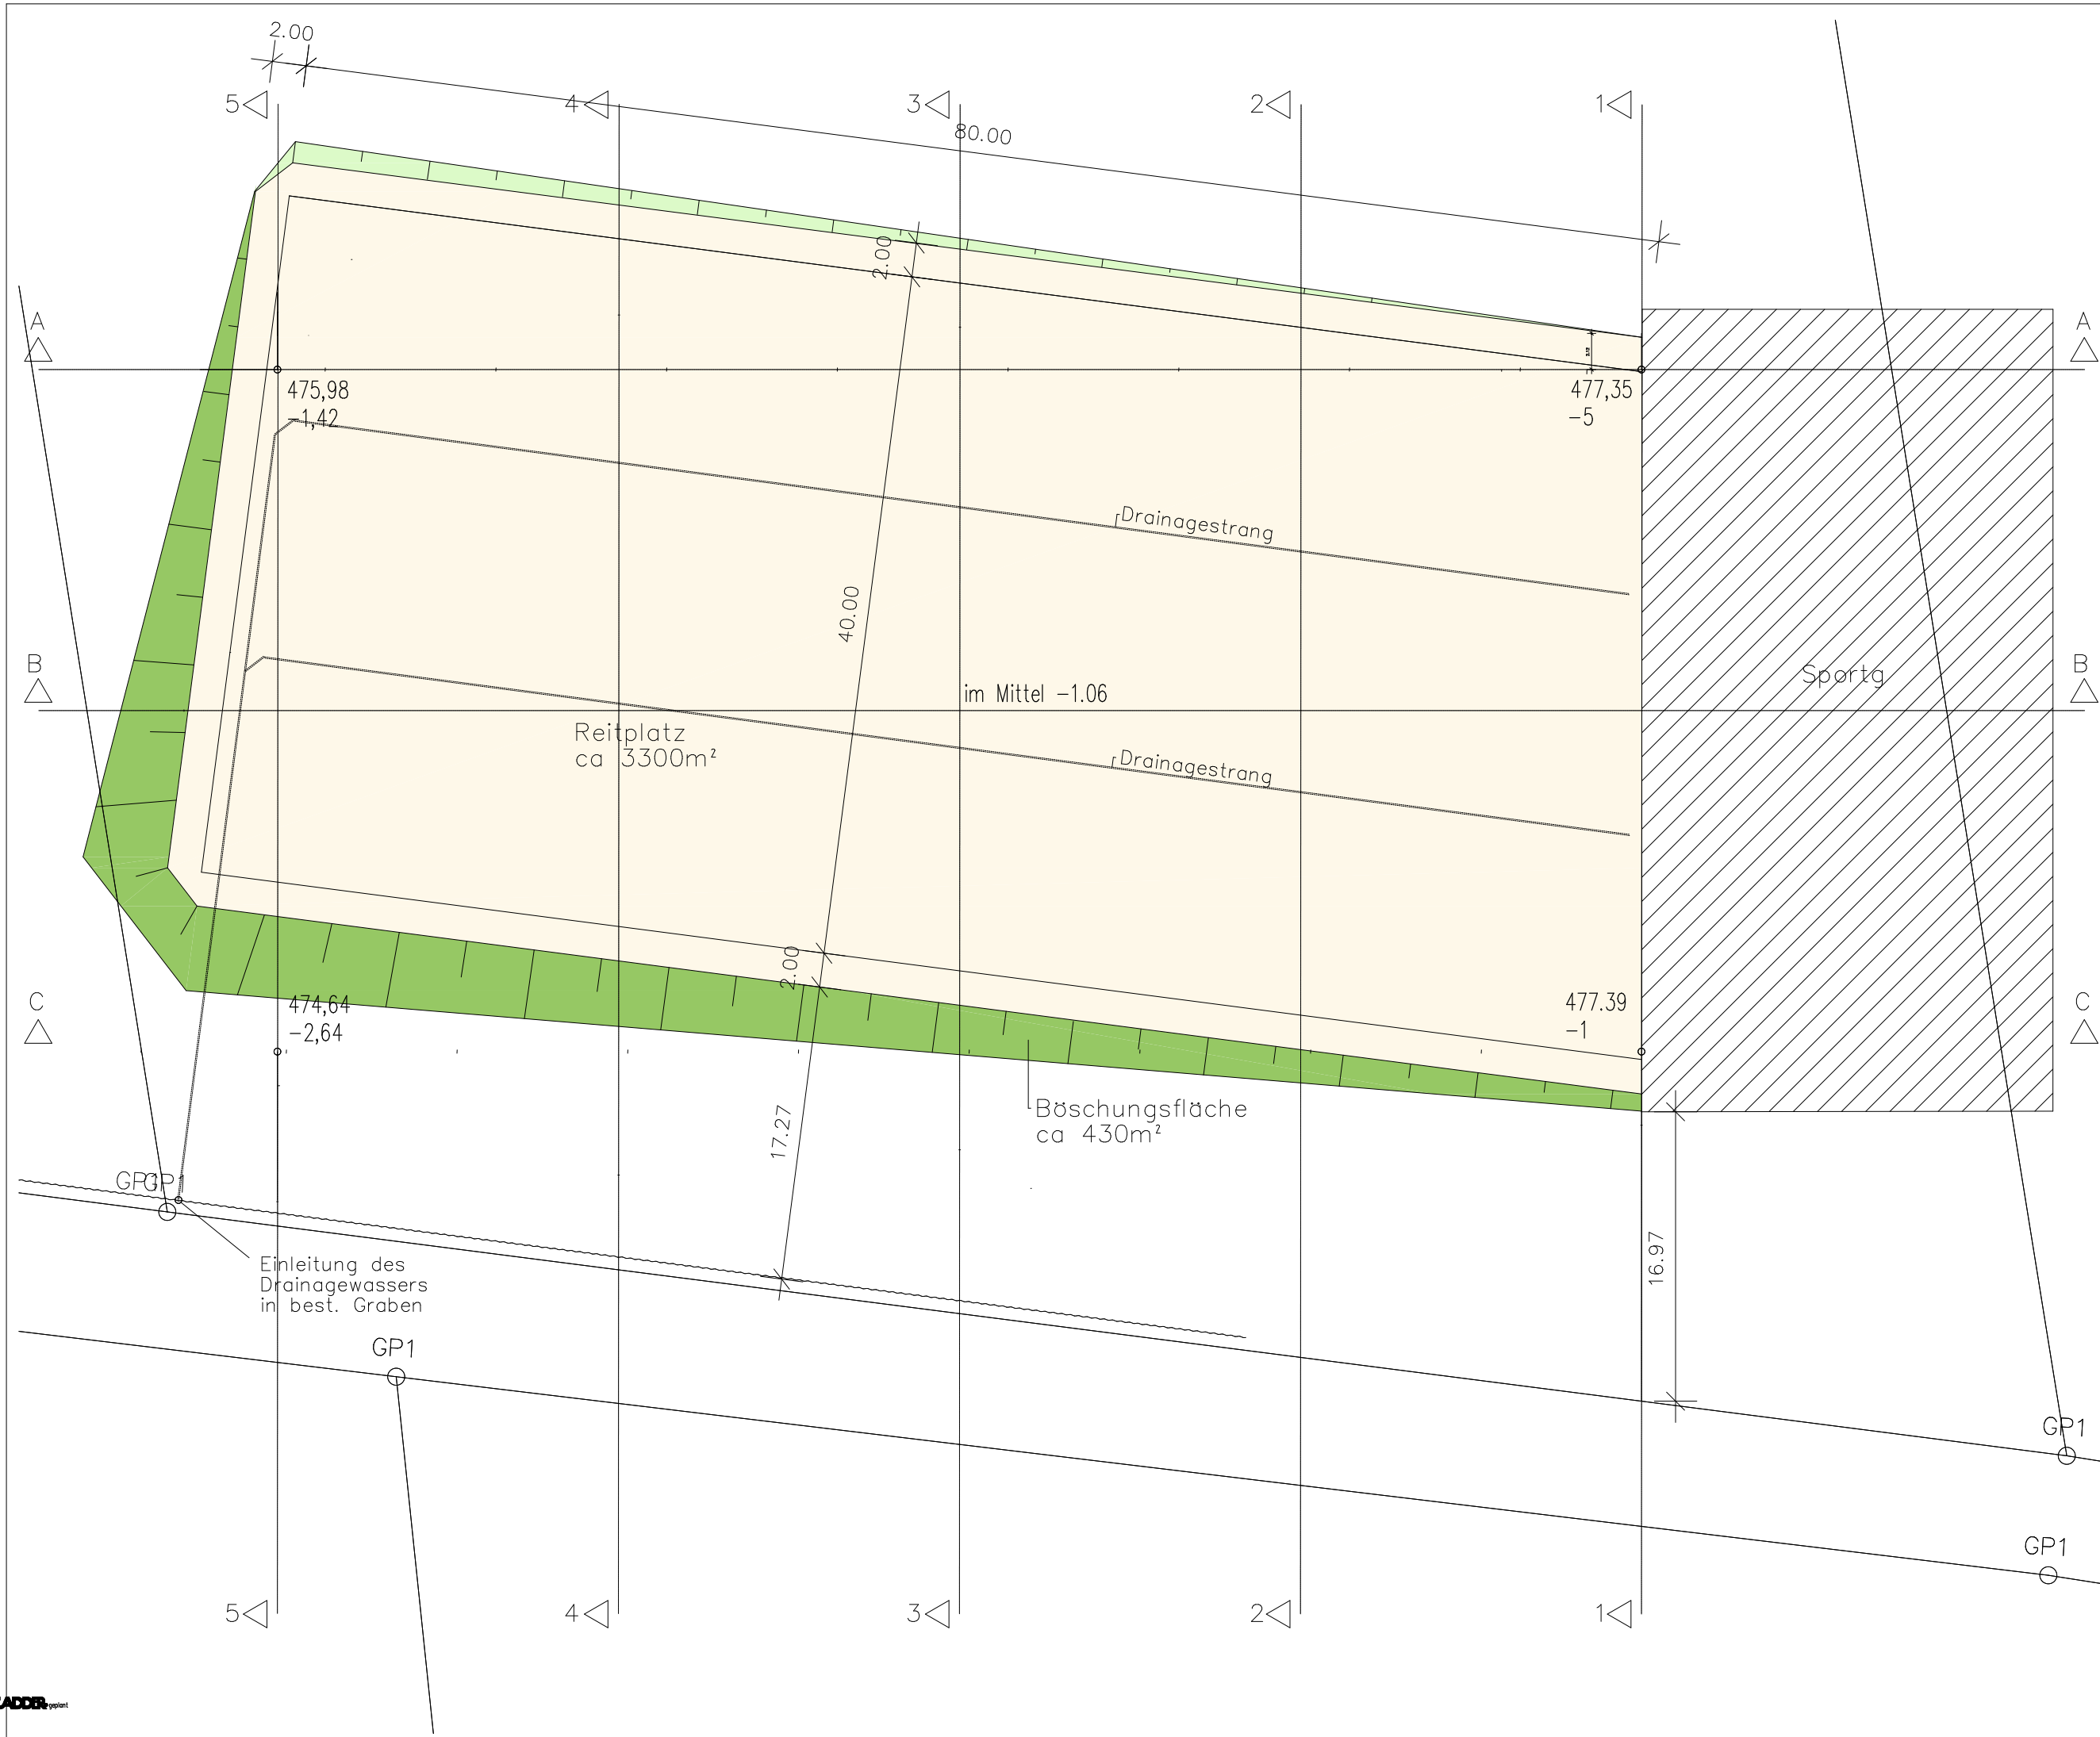

Projekt Reitplatzneubau Am Gemeinweg 1 73571 Göggingen Flurstück 567/1	
Bauherr Benjamin Kohl Am Gemeinweg 1 73571 Göggingen	
Planinhalt GRUNDRISS	
Datum: 07.01.2025	MAßSTAB: 1:250
gez. Architekt	gez. Bauherr

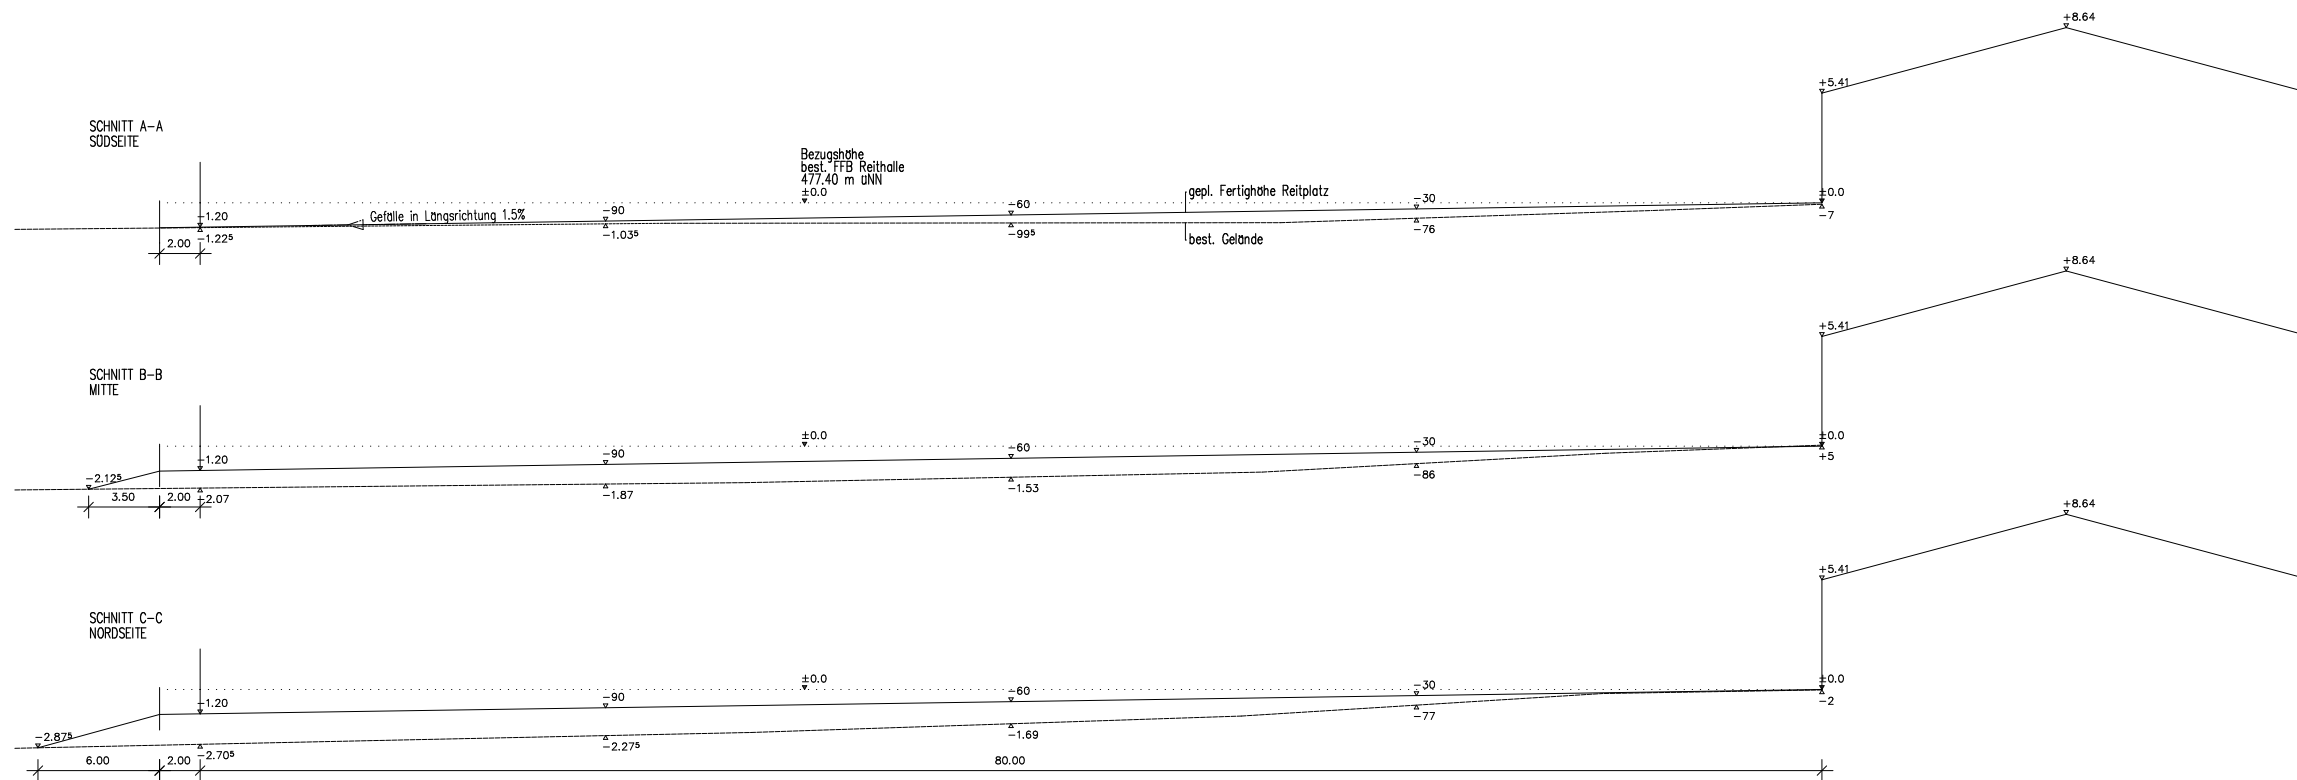

Projekt
Reitplatzneubau
Am Gemeinweg 1
73571 Göggingen
Flurstück 567/1


Bauherr
Benjamin Kohl
Am Gemeinweg 1
73571 Göggingen

Planinhalt
SCHNITTE IN
OST/WEST-RICHTUNG


Datum: 07.01.2025 MABSTAB: 1:250

gez. Architekt gez. Bauherr


SCHNITT 5-5
OSTSEITE

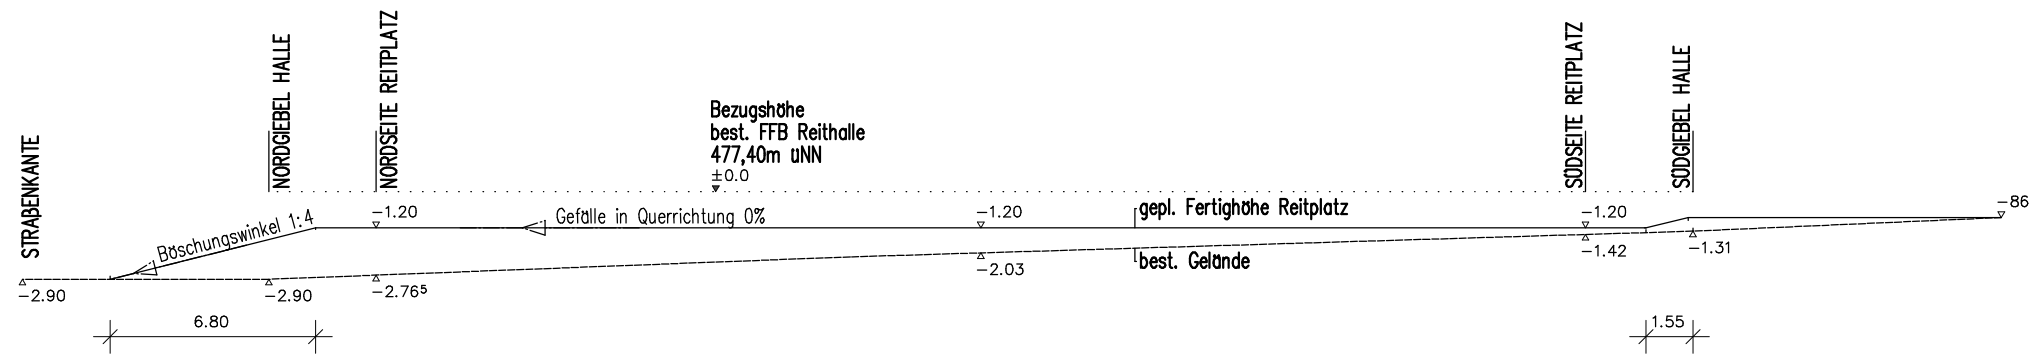


SCHNITT 4-4

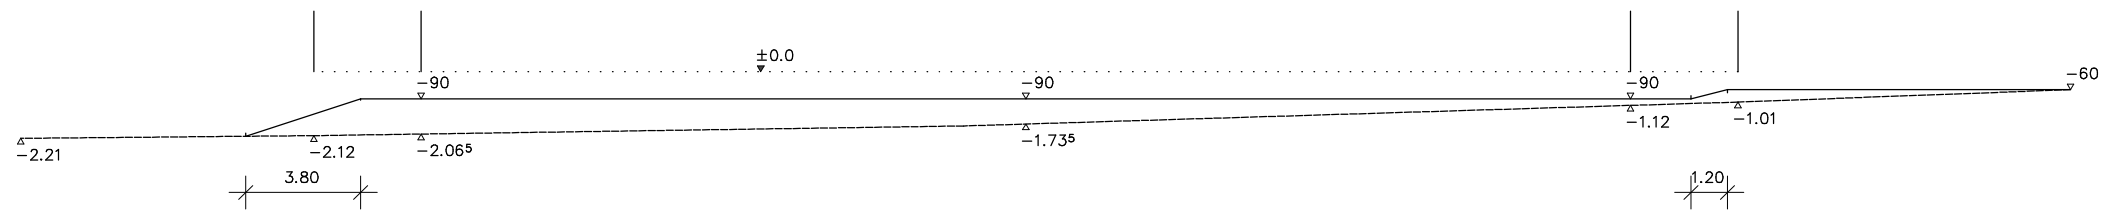

SCHNITT 3-3
MITTE

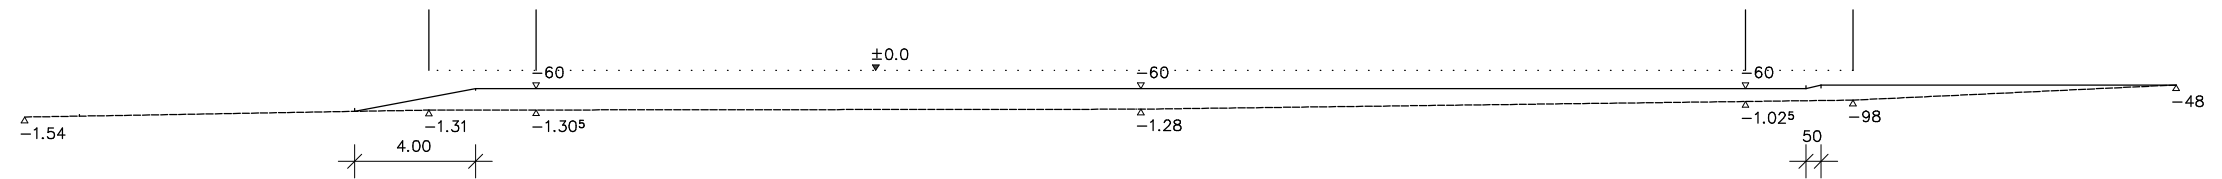

SCHNITT 2-2

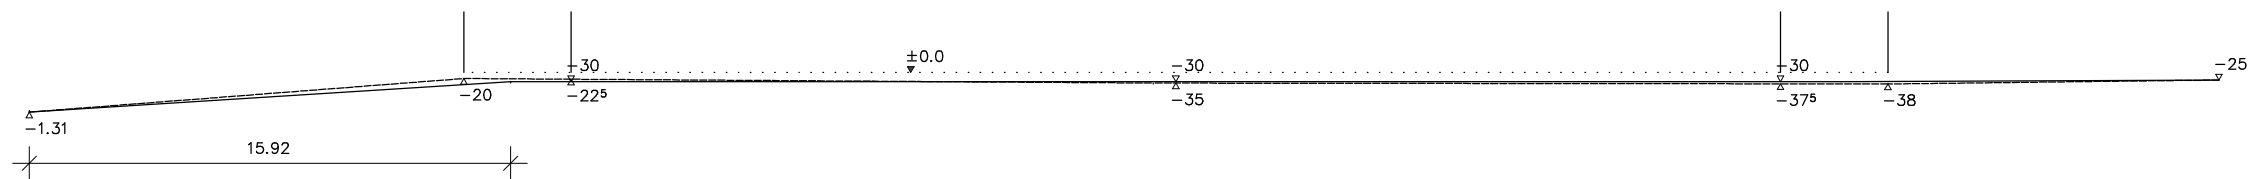

SCHNITT 1-1
WESTSEITE



M
ARCHITEKTUR
MESSNER
Cornelia Meißner
Freie Architektin
Leinweiler Straße 16
73579 Schechingen
T 0 71 75 91 92 97
F 0 71 75 91 92 99

Projekt
Reitplatzneubau
Am Gemeinweg 1
73571 Göggingen
Flurstück 567/1

Bauherr
Benjamin Kohl
Am Gemeinweg 1
73571 Göggingen

Planinhalt
SCHNITTE IN
NORD/SÜD-RICHTUNG

Datum: 07.01.2025

MAßSTAB 1:250

gez. Architekt

gez. Bauherr