




LEGENDE
ZUR EINGRIFFS- / AUSGLEICHSBILANZIERUNG

- Grenze des räumlichen Geltungsbereiches des Bebauungsplanes
- 1.1** Flächennummer
- 33.41 Fettwiese mittlerer Standorte
- 33.43 Magerswiese mittlerer Standorte
- 35.64 Grasreiche ausdauernde Ruderalvegetation
- 37.11 Acker mit fragmentarischer Unkrautvegetation
- 41.22 Feldhecke mittlerer Standorte
- 60.21 Völlig versiegelte Straße oder Platz
- 60.25 Grasweg
- 60.50 Kleine Grünfläche / Verkehrsgrünfläche

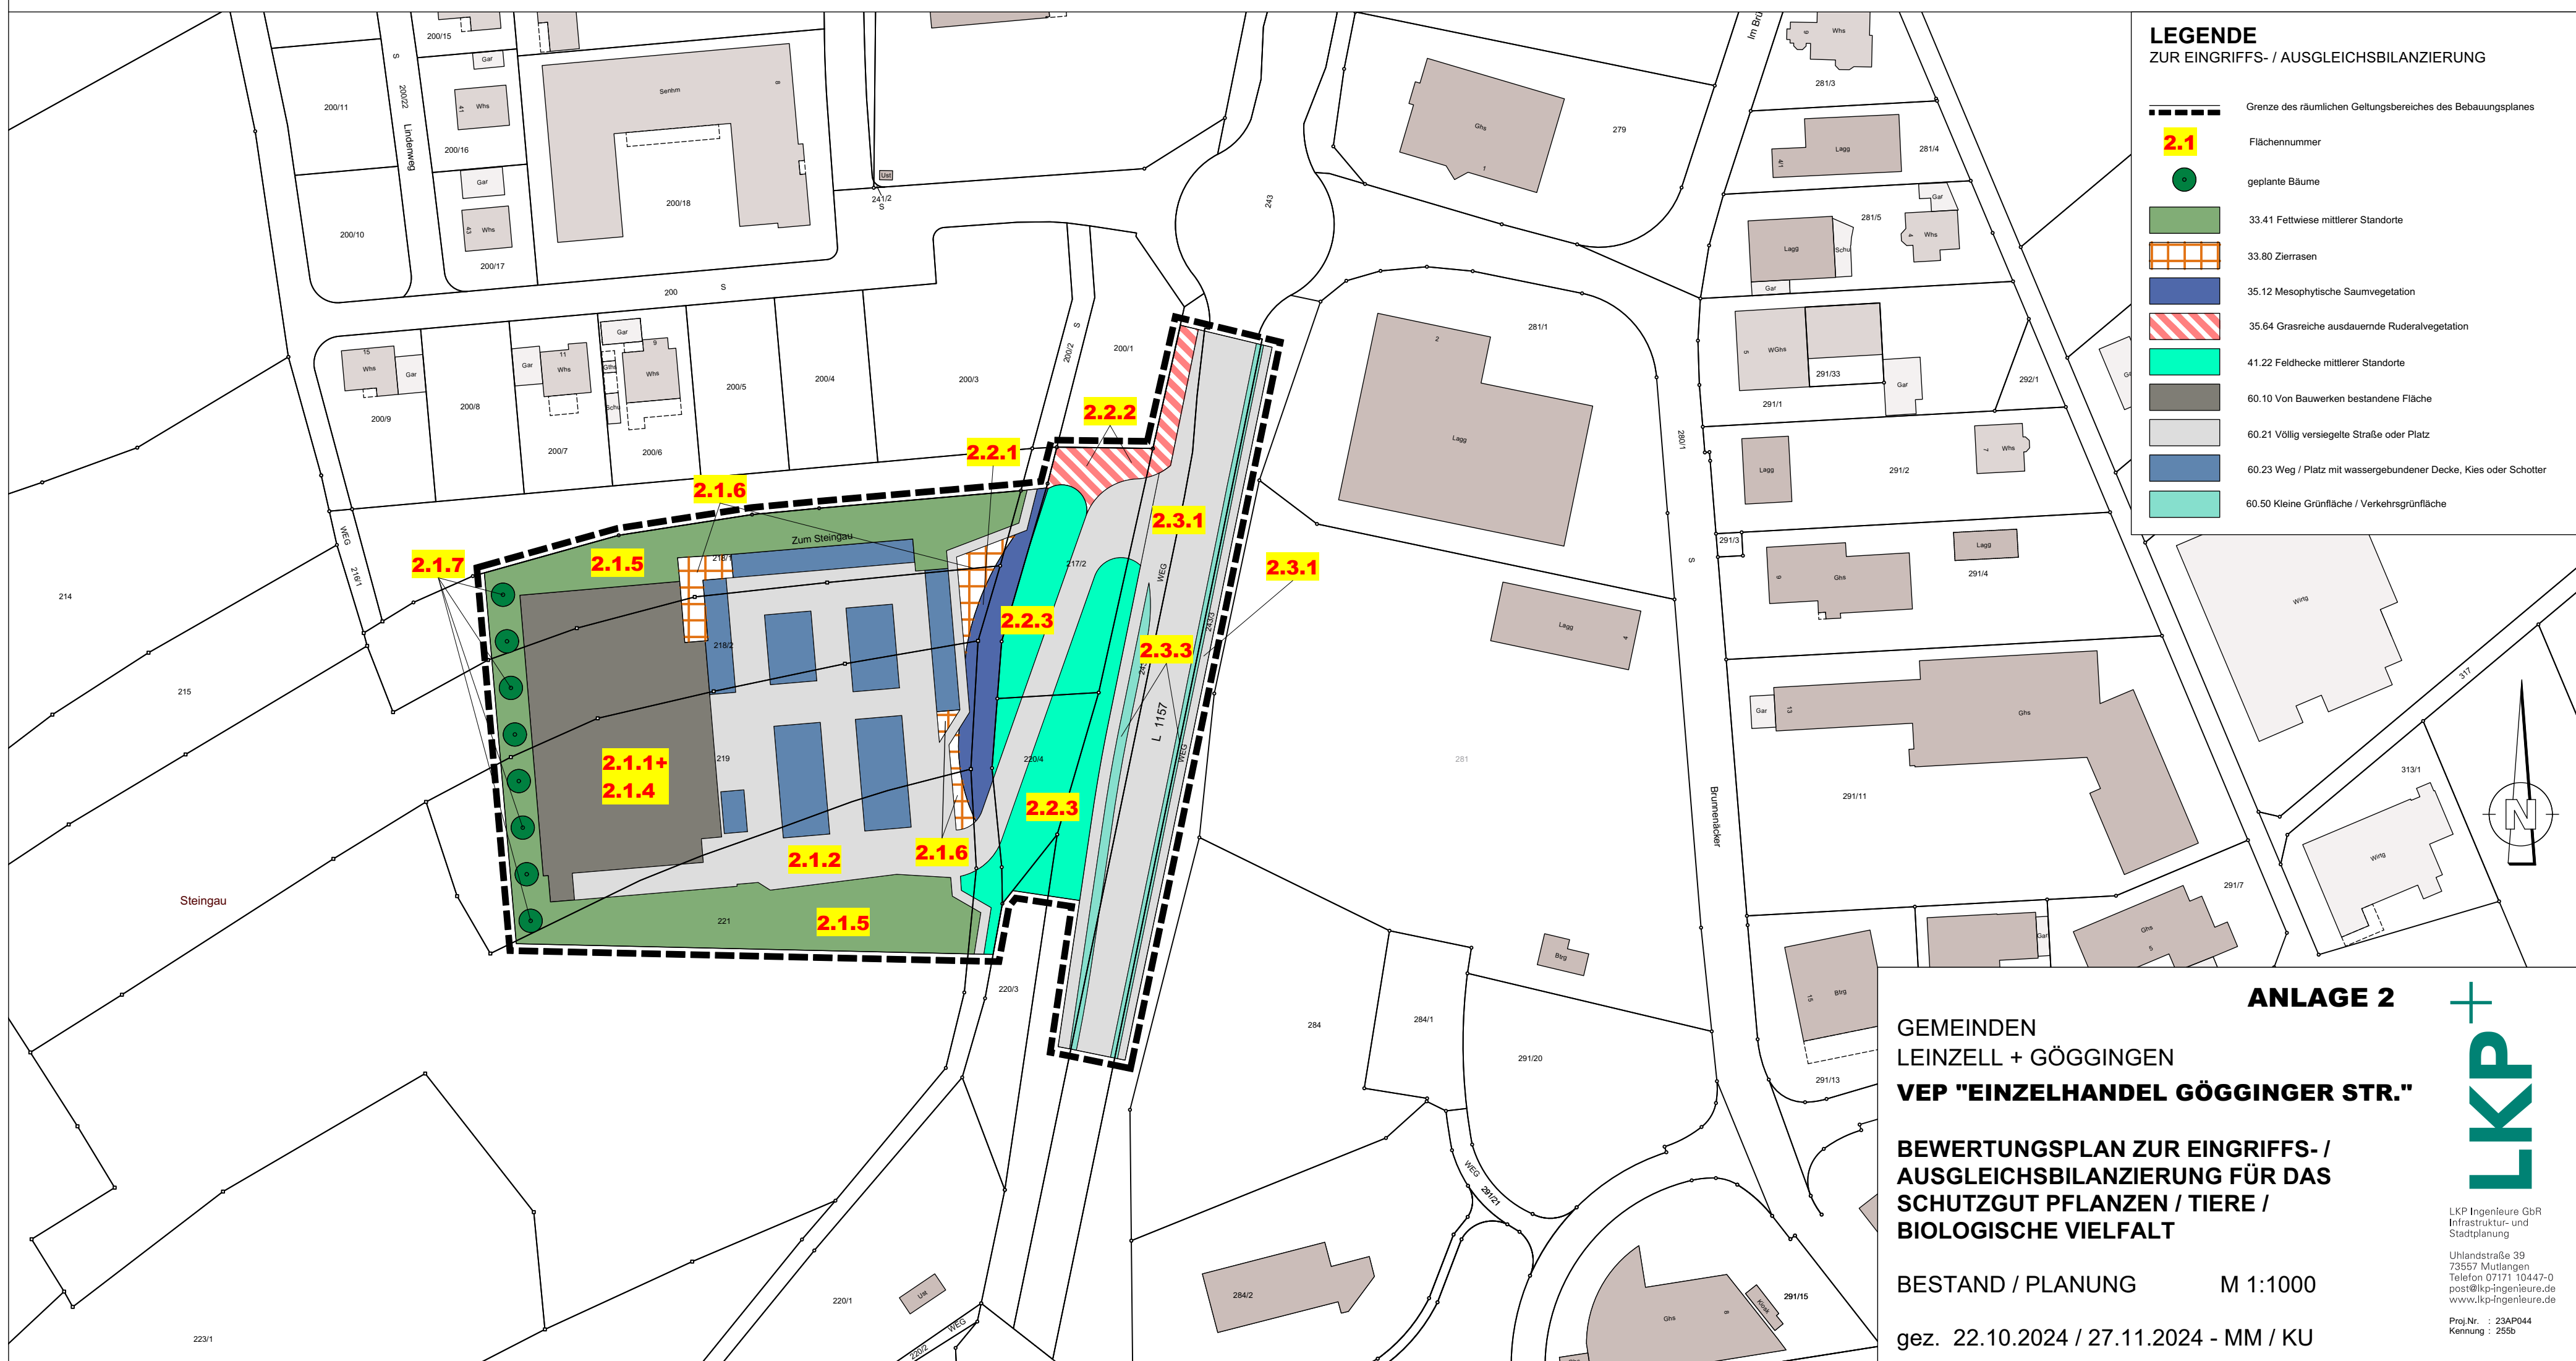

LEGENDE
ZUR EINGRIFFS- / AUSGLEICHSBILANZIERUNG

- Grenze des räumlichen Geltungsbereiches des Bebauungsplanes
- 2.1** Flächennummer
- geplante Bäume
- 33.41 Fettwiese mittlerer Standorte
- 33.80 Zierrasen
- 35.12 Mesophytische Saumvegetation
- 35.64 Grasreiche ausdauernde Ruderalvegetation
- 41.22 Feldhecke mittlerer Standorte
- 60.10 Von Bauwerken bestehende Fläche
- 60.21 Völlig versiegelte Straße oder Platz
- 60.23 Weg / Platz mit wassergebundener Decke, Kies oder Schotter
- 60.50 Kleine Grünfläche / Verkehrsgrünfläche

LKP INGENIEURE GBR, 73557 MUTLANGEN

ANLAGE 2
GEMEINDEN
LEINZEL + GÖGGINGEN
VEP "EINZELHANDEL GÖGGINGER STR."
BEWERTUNGSPLAN ZUR EINGRIFFS- /
AUSGLEICHSBILANZIERUNG FÜR DAS
SCHUTZGUT PFLANZEN / TIERE /
BIOLOGISCHE VIelfALT



LKP Ingenieure GBR
Infrastruktur- und
Stadtplanung
Uhlenstraße 39
73557 Mutlangen
Telefon 07171 10447-0
post@lkp-ingenieure.de
www.lkp-ingenieure.de
Proj.Nr. : 23AP044
Kennung : 255b

BESTAND / PLANUNG M 1:1000

gez. 22.10.2024 / 27.11.2024 - MM / KU